


Ref. Catastral: 2269116QA4426G0001LI

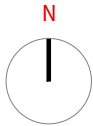

**VISADO**  
A LOS EFECTOS REGLAMENTARIOS



**Gumersindo Fernández Arquitectos**

2905250126025

Promotor:

**CÁMARA OFICIAL DE COMERCIO, INDUSTRIA,  
SERVICIOS Y NAVEGACIÓN DE LA PROVINCIA DE CÁDIZ.**

CIF Q-11.730.01G

COLEGIO OFICIAL  
**arquitectos de Cádiz**  
ARQUITECTOS AUTORES  
GUMERSINDO FERNÁNDEZ REYES  
MANUEL CÁMARA ILLANA  
SERGIO VELA FLORES  
GUMERSINDO FERNÁNDEZ ARQUITECTOS

Expediente

08/2020

Fecha

Mayo-2025

TÉCNICOS REDACTORES:

Gumersindo Fernández Reyes  
Col. nº 439 COACA

Sociedad proyectista:

GUMERSINDO FERNÁNDEZ ARQUITECTOS S.L.P. Col. nº S 041

C/ Ancha nº 8, 1º A-Izq. 11.001 - Cádiz.

**Proyecto básico y de ejecución de Rehabilitación para  
Vivero de Empresas 4.0 en la finca sita en Calle  
Ahumada nº 2, Cádiz.**

**Gestión de residuos. Situación**

Escala

**1/5.000**

Plano nº

**GR01**


Manuel A. Cámara Illana  
Col. Nº 5271 COAS

Sergio Vela Flores  
Col. nº 796 COACA



Este documento es copia impresa del original firmado y visado con firma electrónica en el Colegio Oficial de Arquitectos de Cádiz con número 2905250126025, depositado en los archivos colegiales. Para más información, consulte el sello QR en su aplicación móvil o de PC



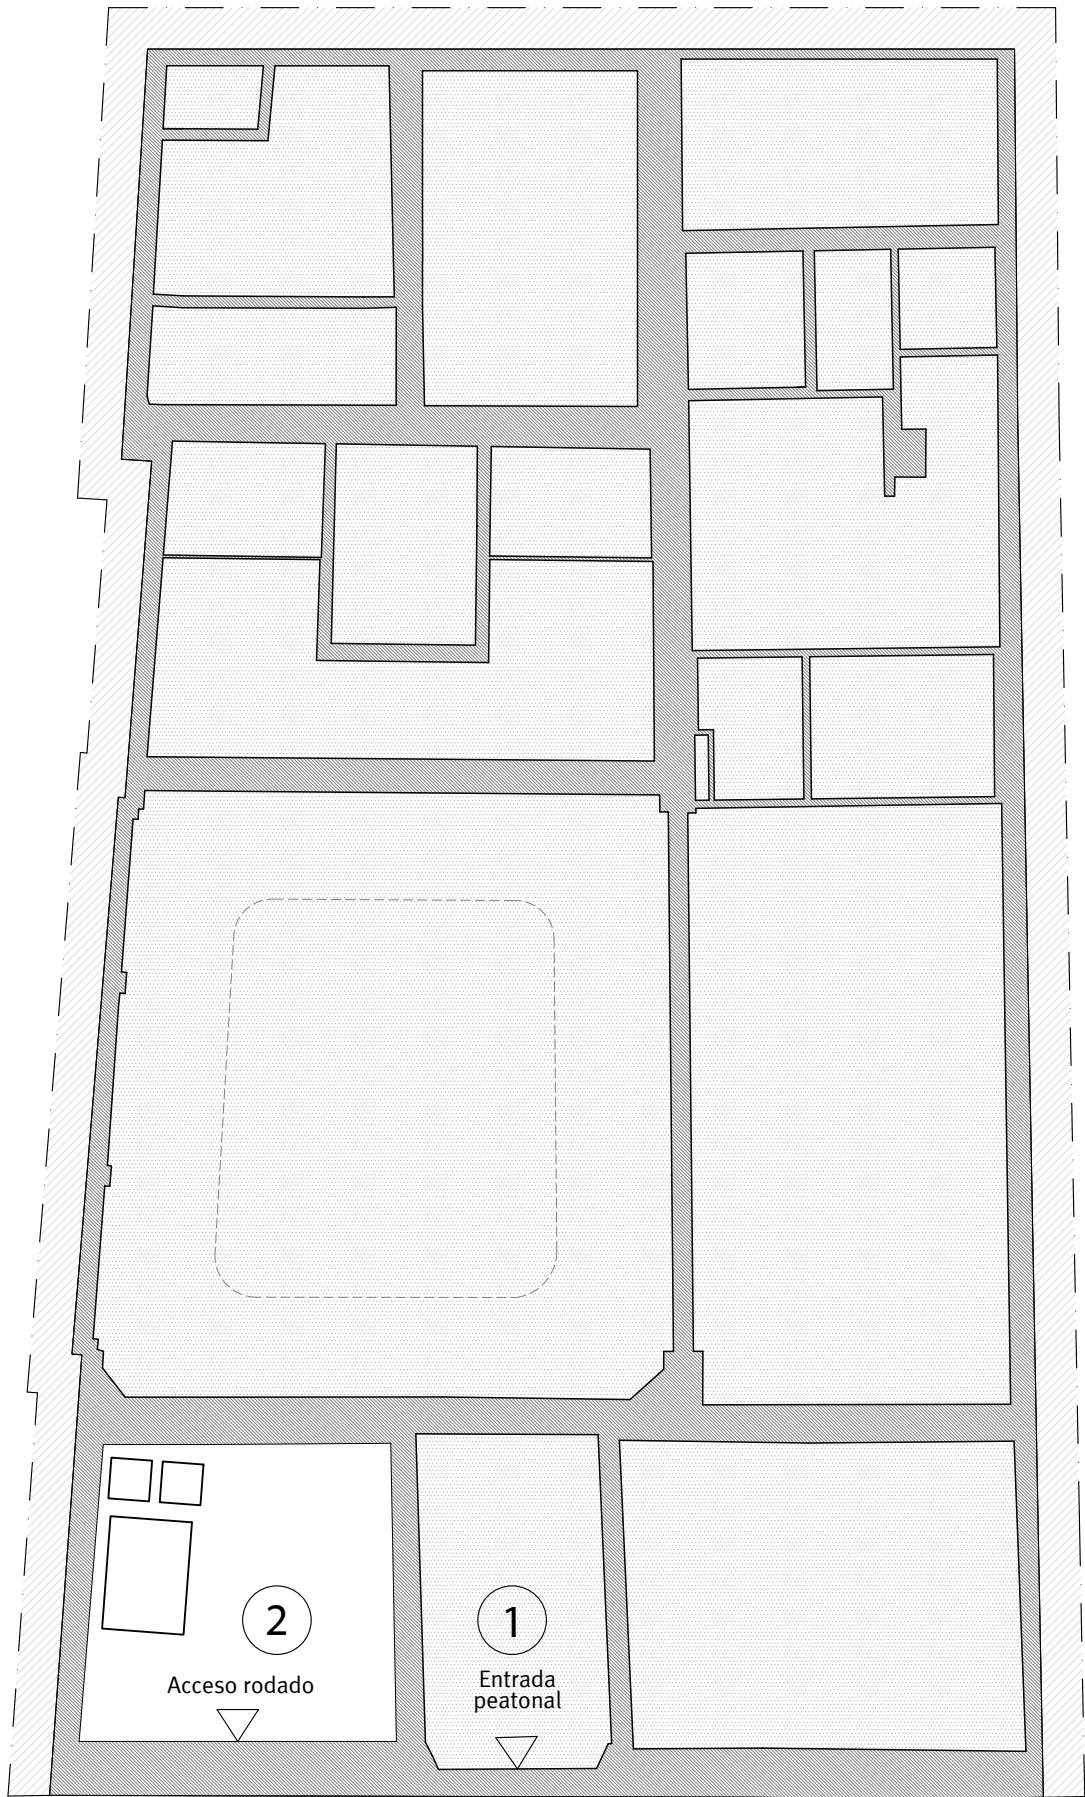

LEYENDA	
①	Acceso peatonal a la obra.
②	Zona reservada a contenedores de RCDs.
	Zona ocupada por la edificación



Este documento es copia impresa del original firmado y visado con firma electrónica en el Colegio Oficial de Arquitectos de Cádiz con número 2905250126025, depositado en los archivos colegiales. Para más información, consulte el sello QR en su aplicación móvil o de PC

**VISADO**  
A LOS EFECTOS REGLAMENTARIOS

2905250126025

COLEGIO OFICIAL  
**arquitectos de** **cádiz** 08/2020  
ARQUITECTOS AUTORES  
GUMERSINDO FERNÁNDEZ REYES  
MANUEL CÁMARA ILLANA  
SERGIO VELA FLORES  
GUMERSINDO FERNÁNDEZ ARQUITECTOS

REF. A.V.



**Gumersindo Fernández Arquitectos**

Promotor:

CÁMARA OFICIAL DE COMERCIO, INDUSTRIA,  
SERVICIOS Y NAVEGACIÓN DE LA PROVINCIA DE CADIZ.

CIF Q-11.730.01G

Expediente

Proyecto básico y de ejecución de Rehabilitación para  
Vivero de Empresas 4.0 en la finca sita en Calle  
Ahumada nº 2, Cádiz.

Escala

1/100

Plano nº

TÉCNICOS REDACTORES:

Gumersindo Fernández Reyes  
Col. nº 439 COACA

Manuel A. Cámara Illana  
Col. Nº 5271 COAS

Sergio Vela Flores  
Col. nº 796 COACA

**Gestión de residuos. Ordenación**

**GR02**